

Ill.mo SINDACO
del Comune di Scarnafigi

Il sottoscritto GAVEGLIO Paolo, nato a Saluzzo il 24/04/1979 (c.f.: GVG PLA 79D24 H727B), residente in Scarnafigi, Via Ballario n.10, anche a nome e per conto di Gaveglio Valter, nato a Saluzzo il 02/08/1967 (c.f.: GVG VTR 67M02 H727J), residente in Scarnafigi, Via Ballario n.10, premesso che:

- I sig.ri Gaveglio Paolo e Gaveglio Valter sono comproprietari di un fabbricato ad uso deposito e lavorazione frutta sito in Scarnafigi, Via Circonvallazione, sul terreno distinto in mappa al C.T. al fg.25 mapp.385;
- I sig.ri Gaveglio Paolo e Gaveglio Valter sono comproprietari di un appezzamento di terreno agricolo, posto a sud del fabbricato di cui al punto precedente e distinto in mappa al Catasto Terreni al fg.25 mapp.2103;
- Secondo il P.R.G.C. vigente del comune di Scarnafigi attualmente gli immobili sopra descritti sono inseriti in area denominata E: Area agricola;

tutto ciò premesso, con la presente si porge alla S.V. Ill.ma rispettosa


ISTANZA DI VARIAZIONE DEL P.R.G.C.

relativamente all'area in proprietà sita in Scarnafigi, Via Circonvallazione e distinta in mappa al C.T. al fg.25 mapp.385-2103, mediante perimetrazione e cambio di destinazione urbanistica da "Area Agricola" ad "Area per Impianti Agricoli". Questa variazione si rende necessaria per il futuro sviluppo dell'azienda nel rispetto delle normative di settore.

Certo in un benevolo accoglimento della presente si coglie l'occasione per porgere distinti saluti.


Scarnafigi, 25.01.2016

In fede

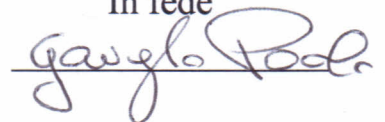


Allegati:

- Estratto di mappa catastale;
- Estratto di P.R.G.C. vigente e N.T.A..

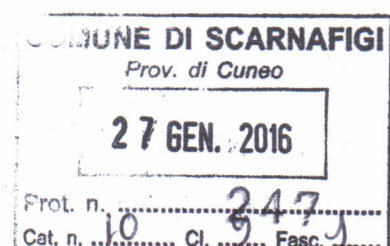

STRALCIO PLANIMETRICO DELLA LOCALITA' - SCALA 1:2000
COMUNE DI SCARNAFIGI - C.T. - FOGLIO 25 MAPP. 385-2103

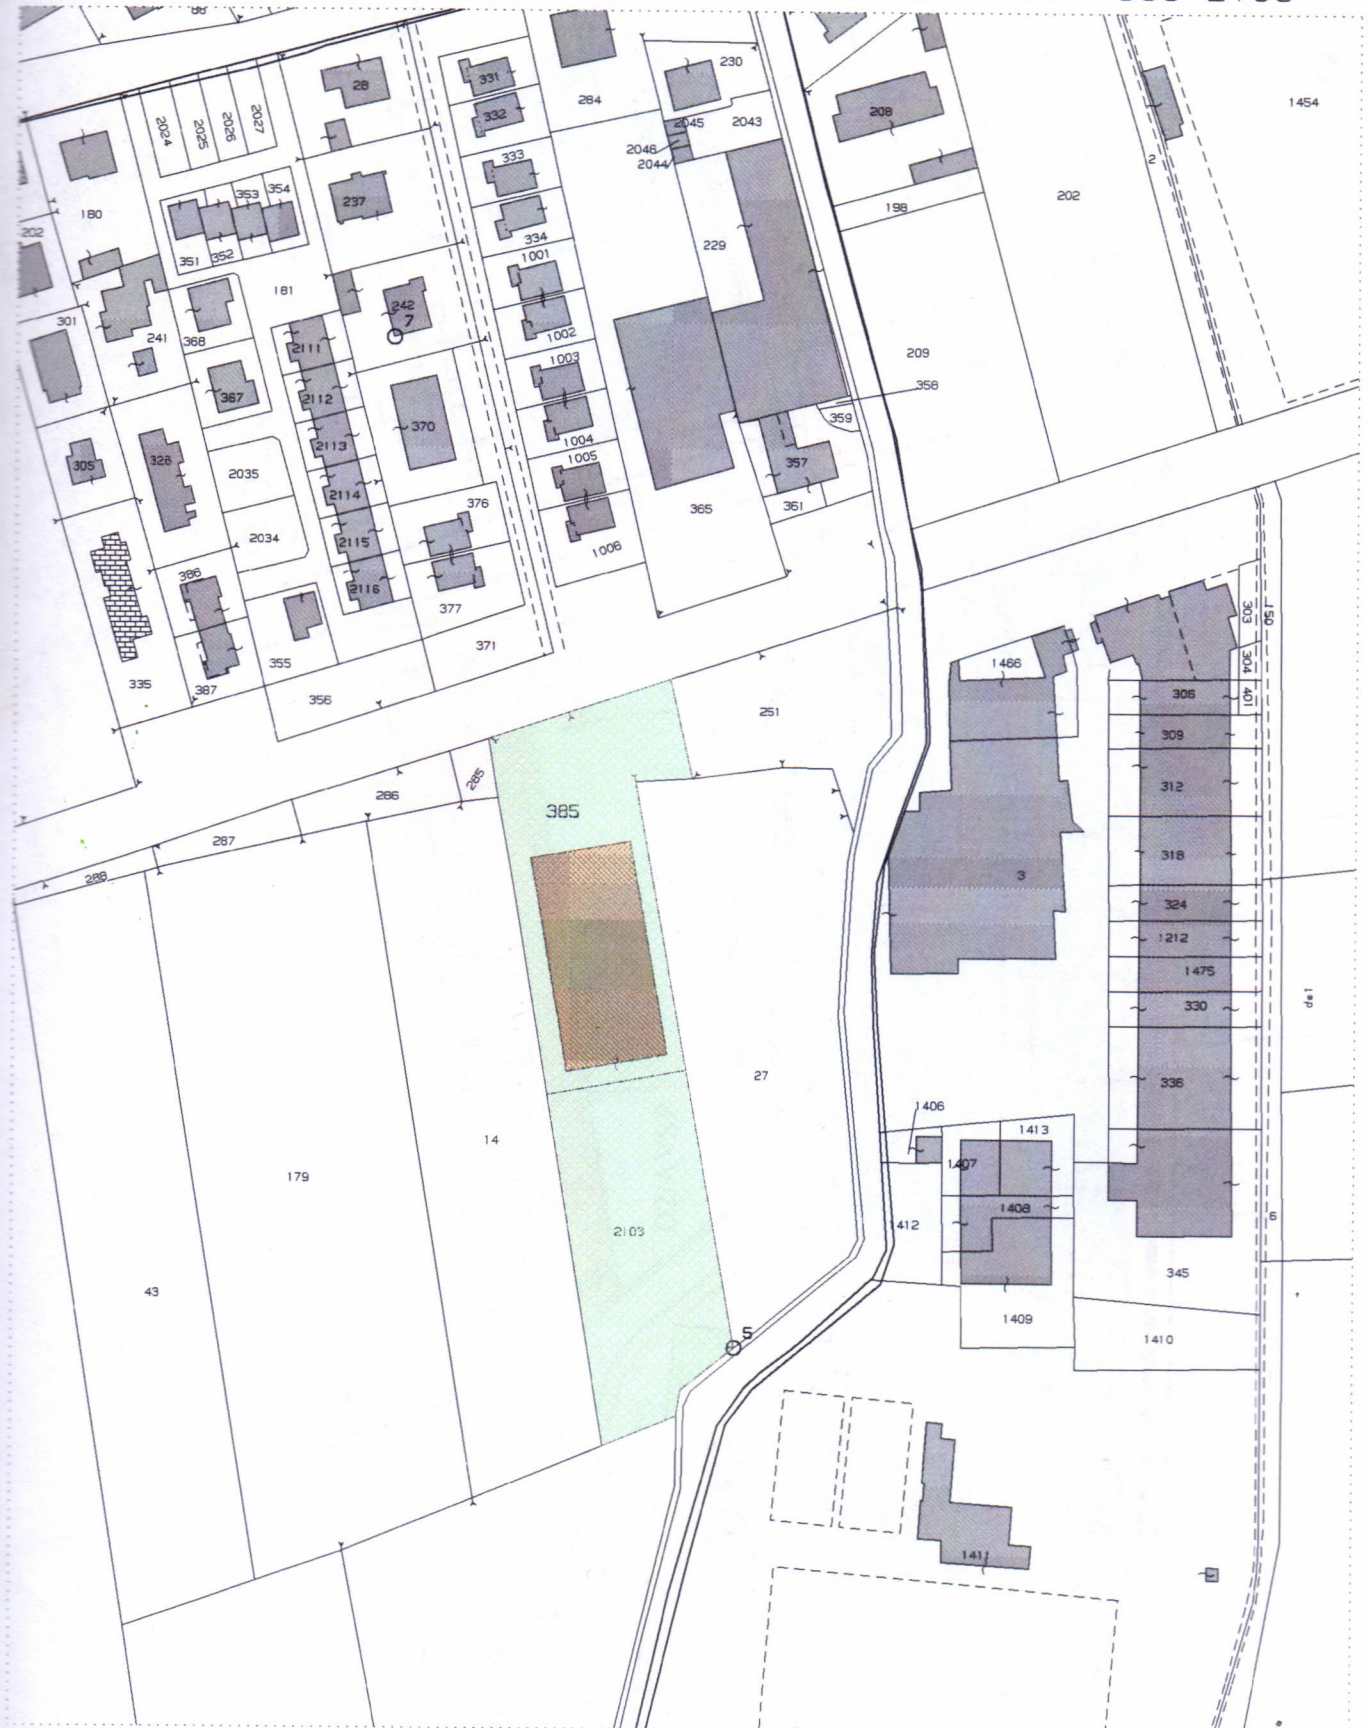


LEGENDA:

- AREA IN PROPRIETA'
- FABBRICATO ESISTENTE IN PROPRIETA'

Orientamento:



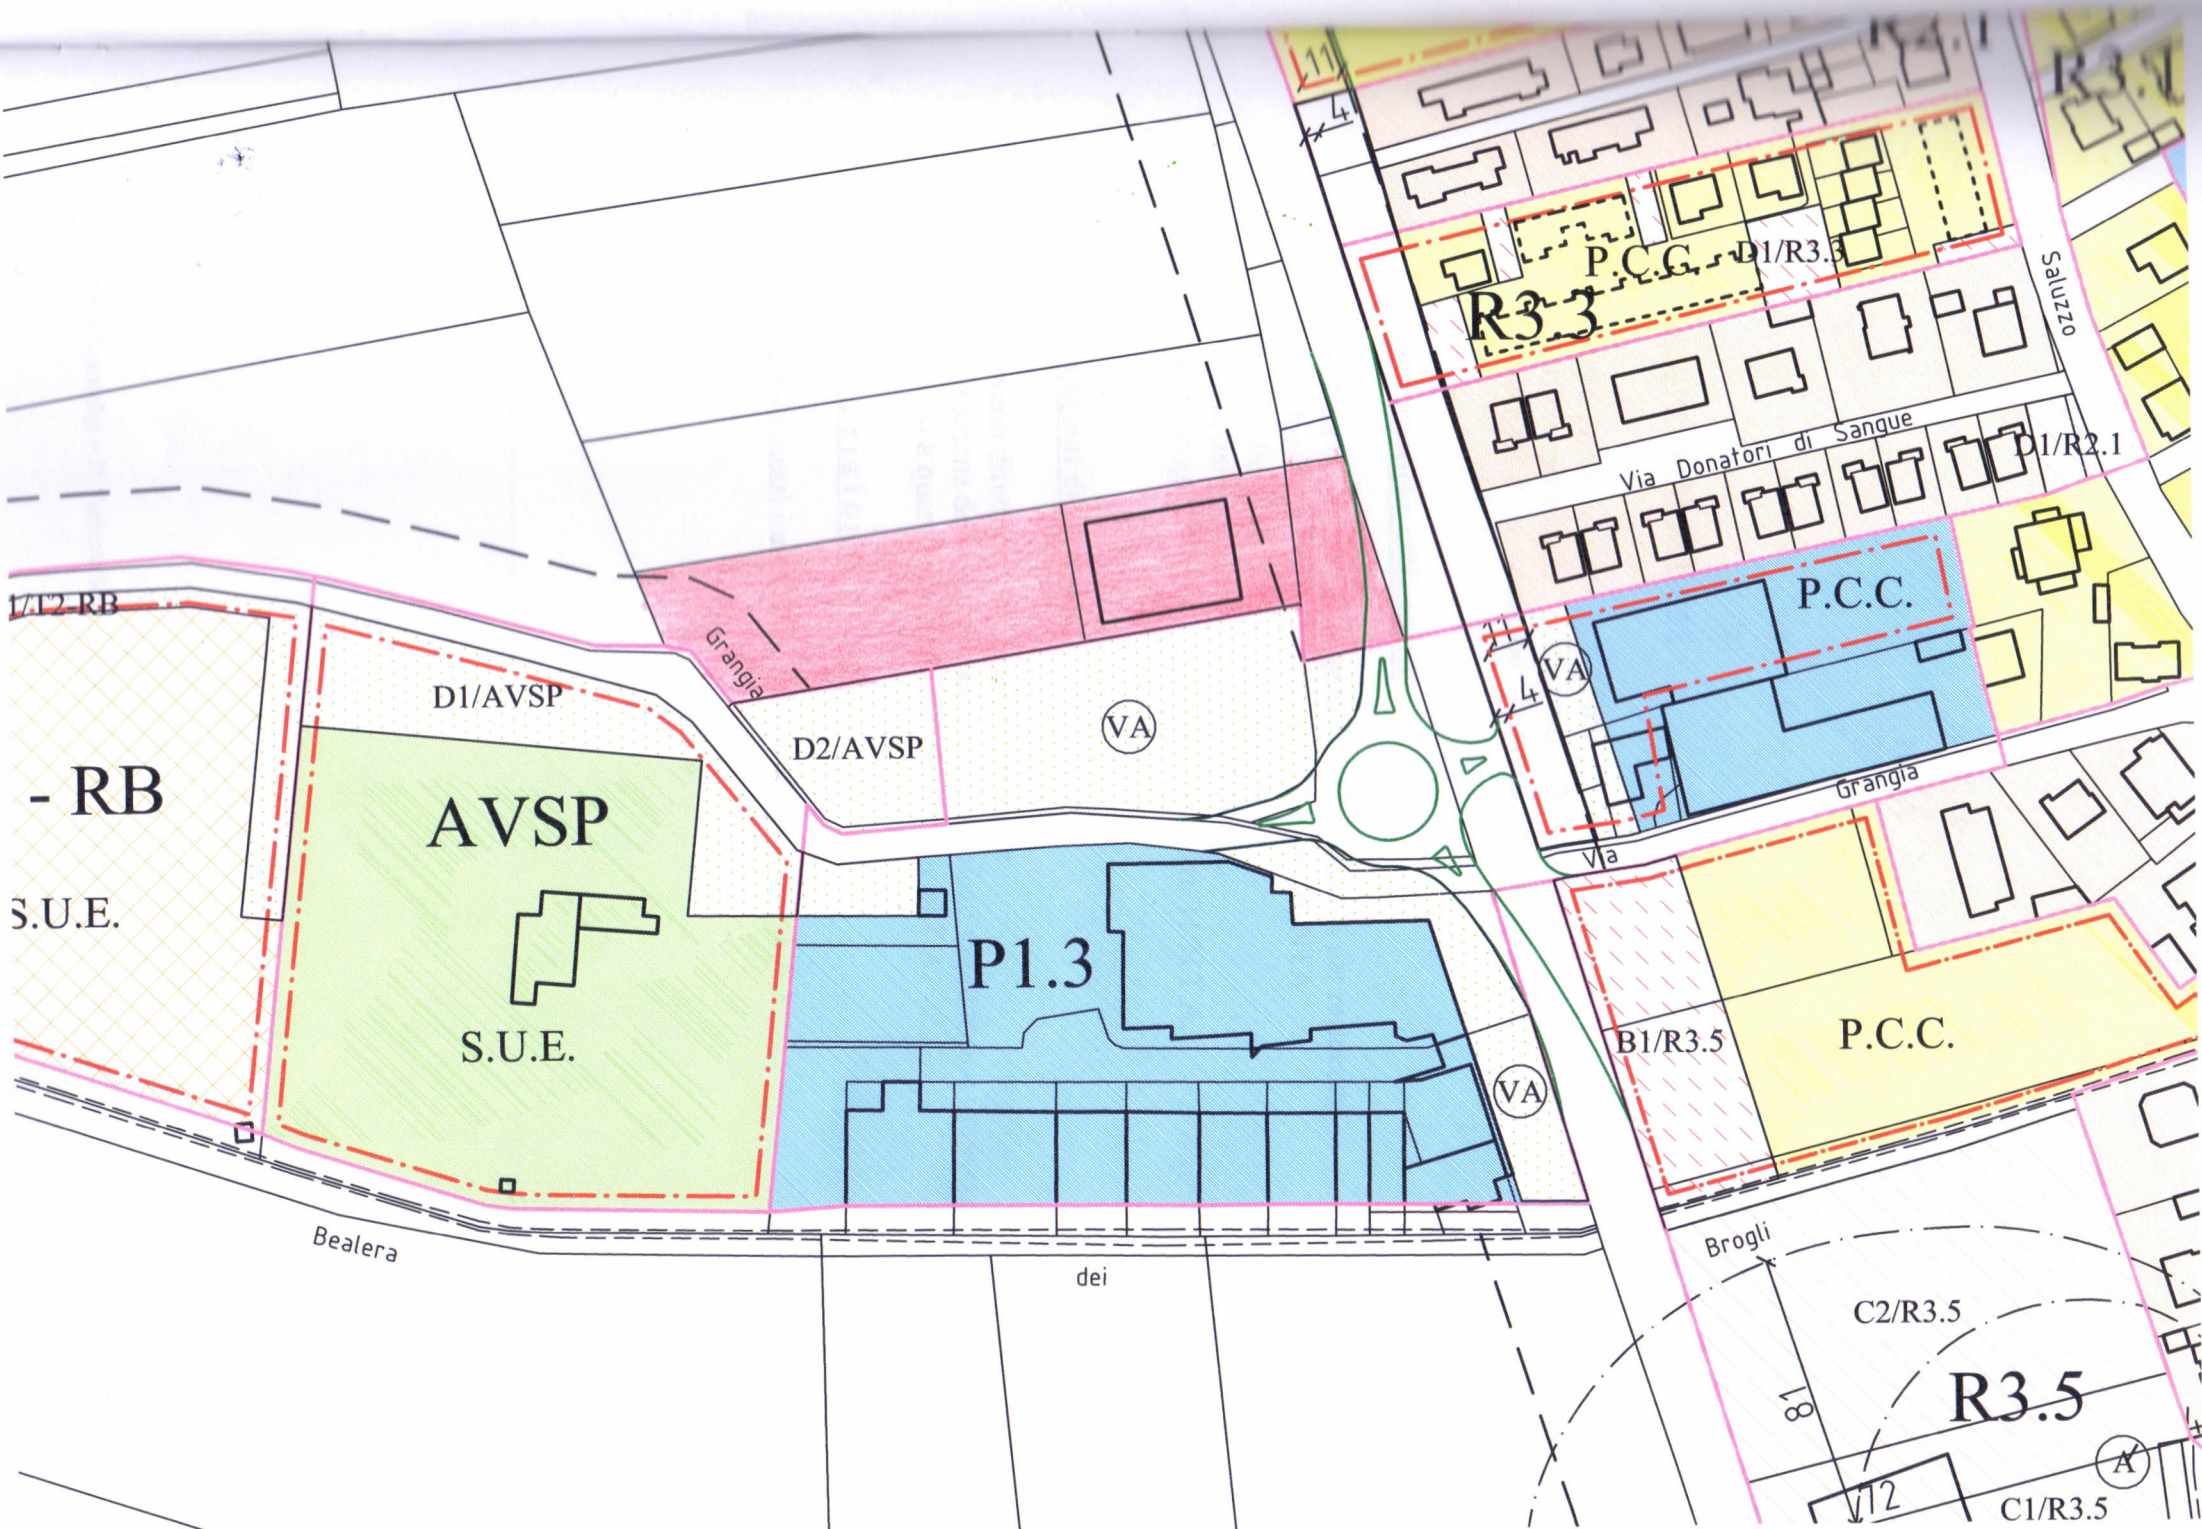

1/12 RB

- RB

S.U.E.

D1/AVSP

AVSP

S.U.E.

D2/AVSP

P1.3

R3.3

P.C.C. D1/R3.3

Via Donatori di Sangue

Saluzzo

D1/R2.1

P.C.C.

Grangia

B1/R3.5

P.C.C.

Bealera

dei

Brogli

C2/R3.5

R3.5

C1/R3.5

A

VA

VA

VA