

# COMUNE DI SCARNAFIGI (CN)

## PROGETTO DI PIANO ESECUTIVO CONVENZIONATO (Art. 43 - L.R. 56/77 e s.m.i.)

**AREA URBANISTICA: R 4.4 - parte**  
Vicolo Campagna

### OGGETTO DELLA TAVOLA:

- INSERIMENTO IN CARTOGRAFIA DI P.R.G.C.

#### PROPONENTI:

SANTEGIDIO S.a.s. di Galfre' Egidio & C.:  
P.IVA.: 02842410041

GAVEGLIO Livio  
c.f.: GVG LVI 64B27 I512P

GAVEGLIO Valter  
c.f.: GVG VTR 67M02 H727J

#### PROGETTAZIONE:

STUDIO ASSOCIATO IN. AR.  
di Ruffino & C.  
INGEGNERIA ED ARCHITETTURA  
Via Moncenisio 11 - 10048 VINOVO (TO)  
Tel. 011 / 965.25.07 fax 011 / 993.06.79  
Partita IVA 06863430010  
e-mail: info@studioinar.eu

#### DATA


DICEMBRE 2013

#### AGGIORN.

SCALE 1/5000

#### TAVOLA

8

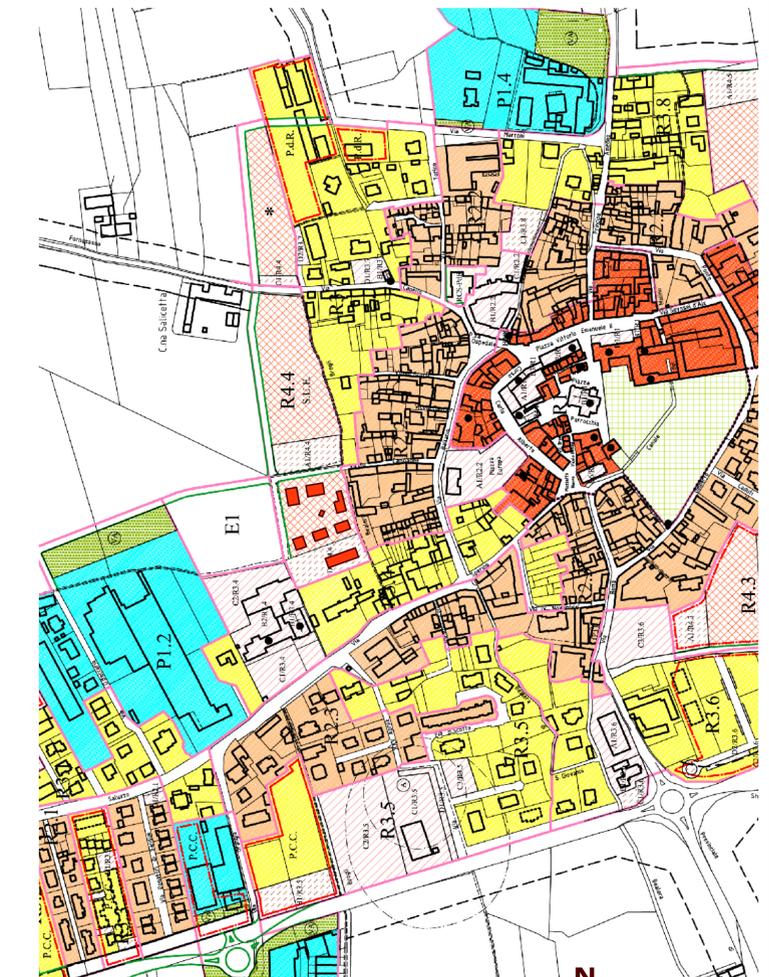

ESTRATTO DI PRGC scala 1/5000