

# COMUNE DI SCARNAFIGI (CN)

## PROGETTO DI PIANO ESECUTIVO CONVENZIONATO

(Art. 43 - L.R. 56/77 e s.m.i.)

AREA URBANISTICA: R 4.4 - parte  
Vicolo Campagna

### OGGETTO DELLA TAVOLA:

- OPERE PREVISTE IN DEMOLIZIONE E RECINZIONE IN PROGETTO

#### PROPONENTI:

SANTEGIDIO S.a.s. di Galfre' Egidio & C.:  
P.IVA.: 02842410041

GAVEGLIO Livio  
c.f.: GVG LVI 64B27 I512P

GAVEGLIO Valter  
c.f.: GVG VTR 67M02 H727J

#### PROGETTAZIONE:

STUDIO ASSOCIATO IN. AR.  
di Ruffino & C.  
INGEGNERIA ED ARCHITETTURA  
Via Moncenisio 11 - 10048 VINOVO (TO)  
Tel. 011 / 965.25.07 fax 011 / 993.06.79  
Partita IVA 06863430010  
e-mail: info@studioinar.eu

#### DATA

APRILE 2014

#### AGGIORN.

GIUGNO 2014

#### SCALE

1/500

#### TAVOLA


4A

### OPERE PREVISTE IN DEMOLIZIONE E RECINZIONE IN PROGETTO


- LEGENDA
- PERIMETRO DI PEC
  - OPERE PREVISTE IN DEMOLIZIONE
  - RECINZIONE IN PROGETTO



PLANIMETRIA GENERALE scala 1/1000

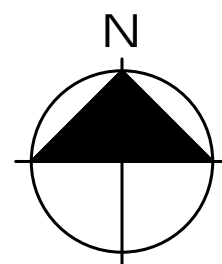

### SEPARAZIONE TRA STRUTTURA SOCIO-SANITARIA ESISTENTE E PARCHEGGIO

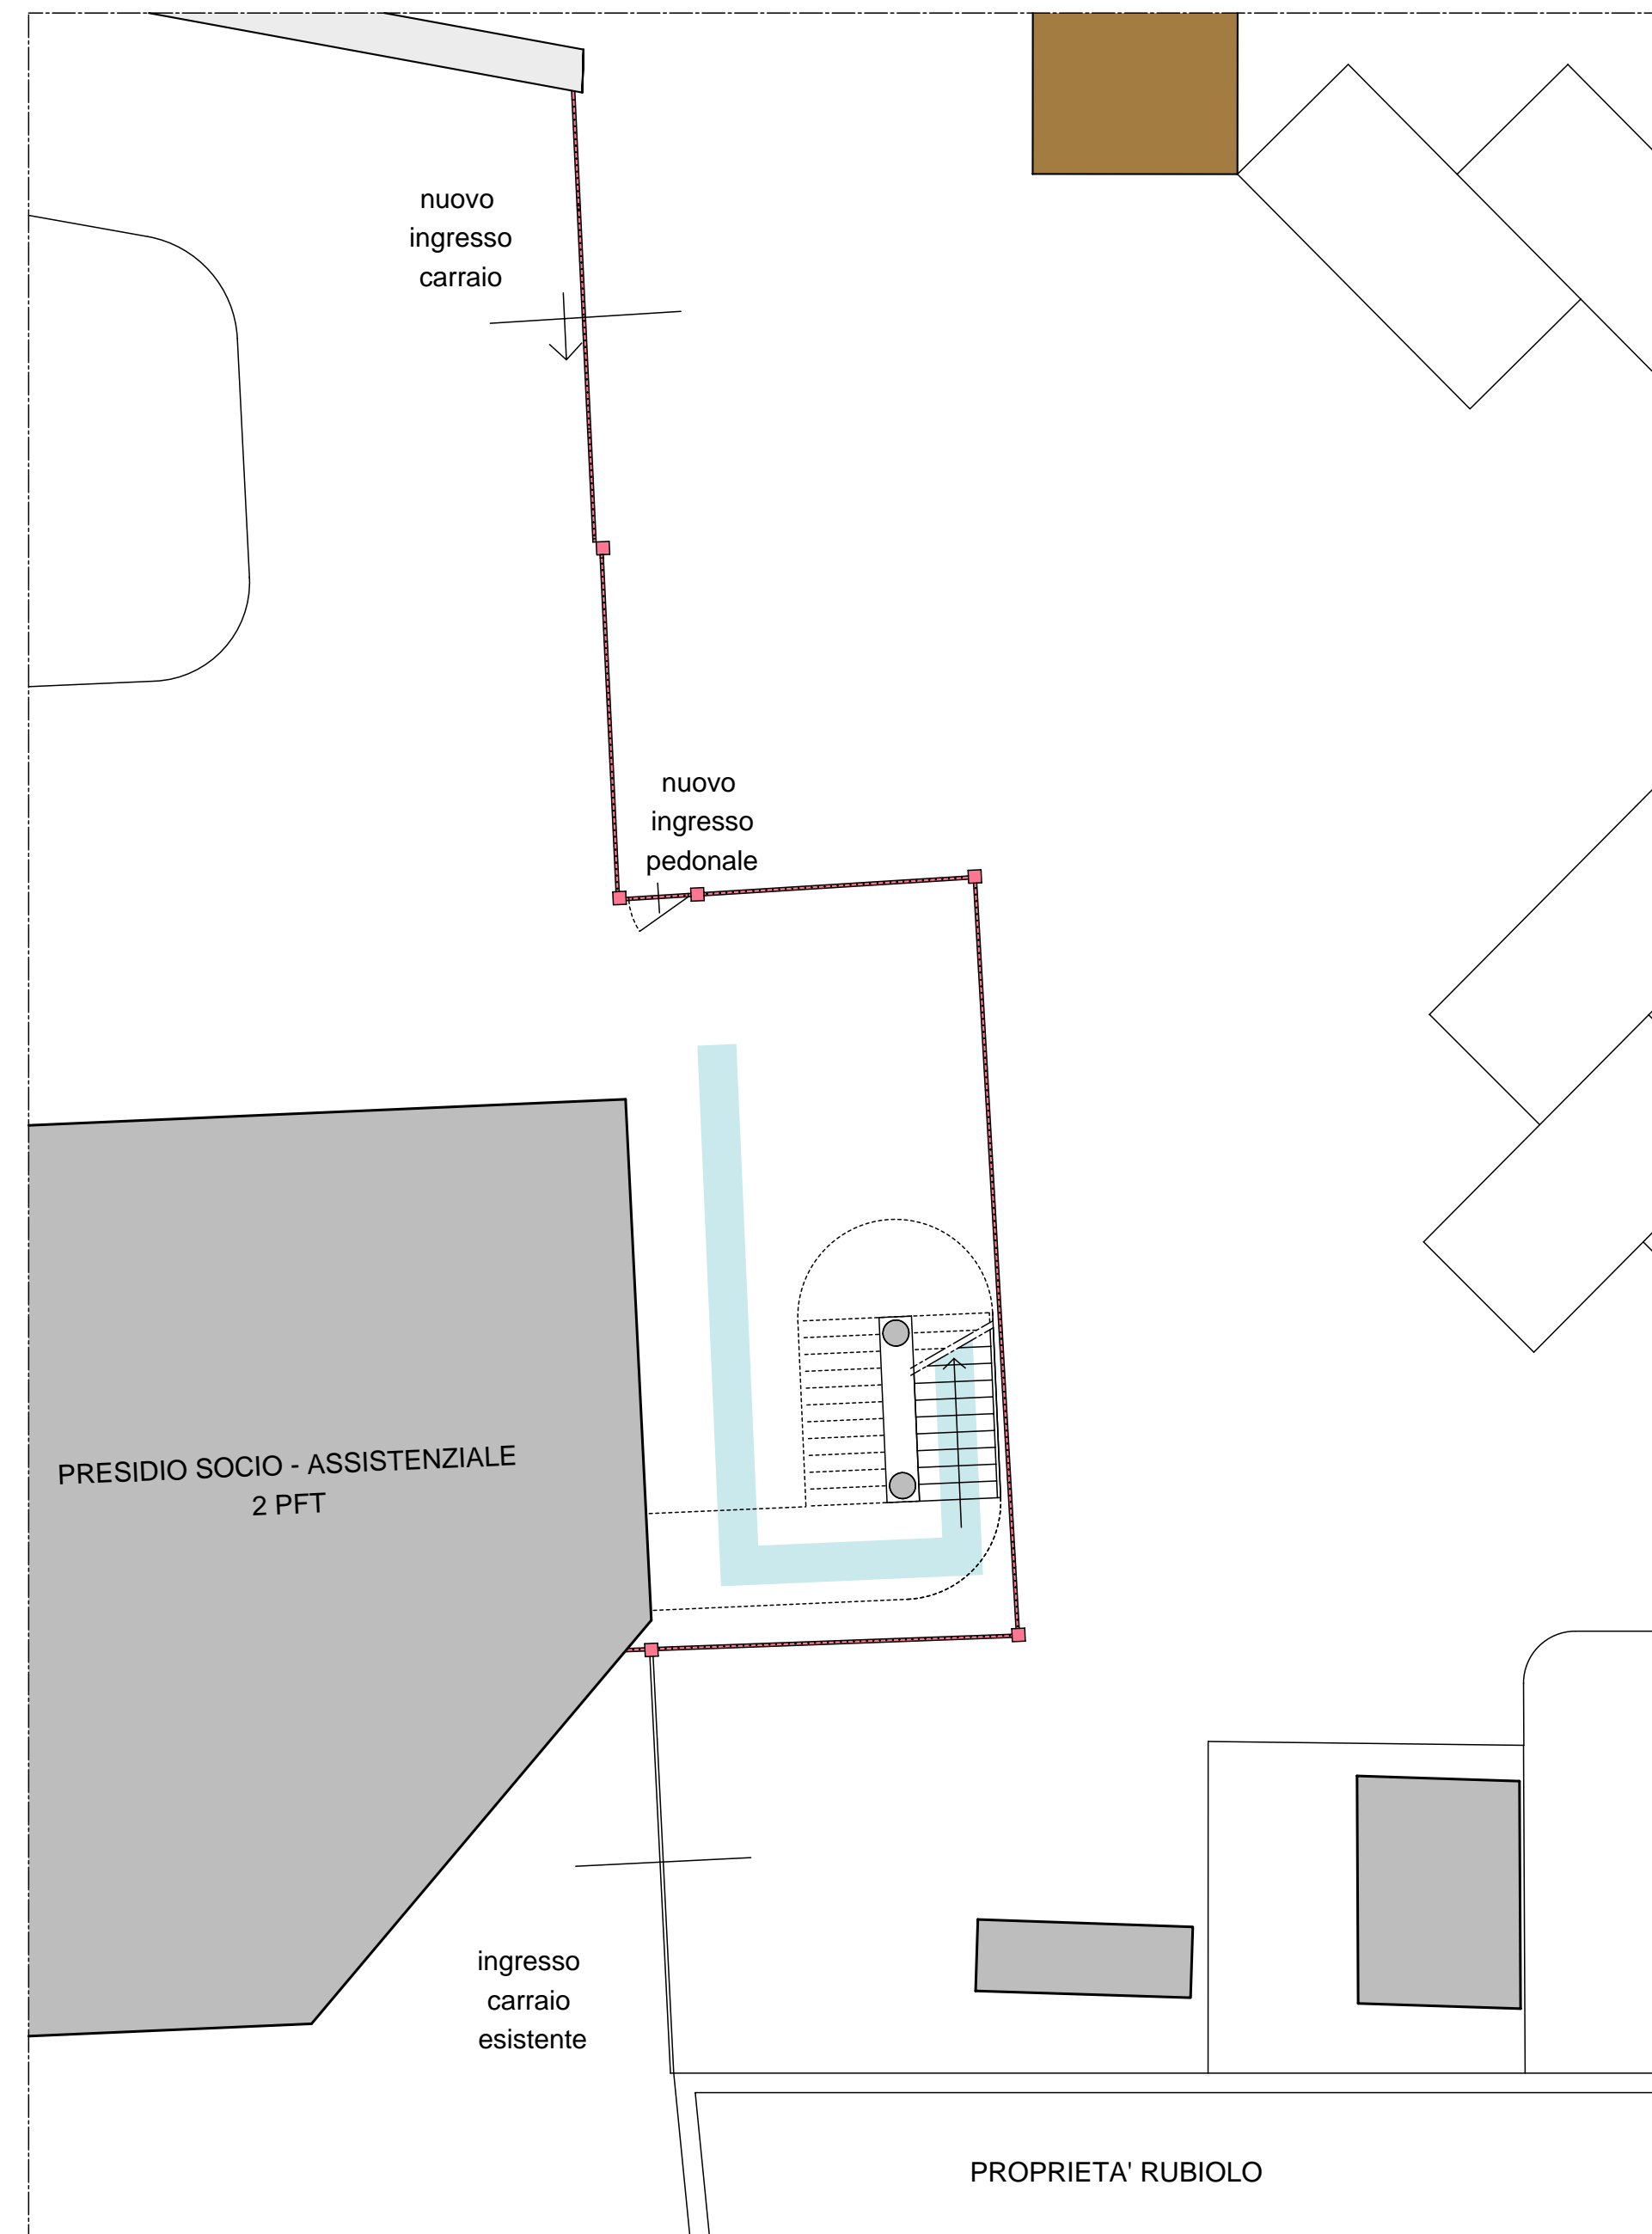

PLANIMETRIA scala 1/100

- LEGENDA
- RECINZIONE IN PROGETTO
  - VIA DI ESODO A CIELO LIBERO DELLA SCALA DI SICUREZZA
  - PENSILINA ESISTENTE