COMUNE DI SCARNAFIGI (CN)

PROGETTO DI
PIANO ESECUTIVO CONVENZIONATO
(Art. 43 - L.R. 56/77 e s.m.i.)

AREA URBANISTICA: R 4.4 - parte
Vicolo Campagna

OGGETTO DELLA TAVOLA:

- **INDICAZIONE DELLE AREE IN DISMISSIONE (viabilità) E IN CESSIONE GRATUITA (servizi)**

PROPONENTI:

SANTEGIDIO S.a.s. di GALFRE' EGIDIO & C.:
P.IVA.: 02842410041

GAVEGLIO Livio
c.f.: GVG LVI 64B27 I512P

GAVEGLIO Valter
c.f.: GVG VTR 67M02 H727J

PROGETTAZIONE:

STUDIO ASSOCIATO IN. AR.
di Ruffino & C.
INGEGNERIA ED ARCHITETTURA
Via Moncenisio 11 - 10048 VINOVO (TO)
Tel. 011 / 965.25.07 fax 011 / 993.06.79
Partita IVA 06863430010
e-mail: info@studioinar.eu

DATA	AGGIORN.	SCALE	TAVOLA
DICEMBRE 2013	APRILE 2014	1/500	6

LEGENDA

PERIMETRAZIONE DEL TERRITORIO INTERESSATO DALL' INTERVENTO DI PEC (superficie misurata 9935.00 mq)

AREA FONDIARIA LIBERA DI PROPRIETA' DEI PROPONENTI ..... 5839 mq

AREA FONDIARIA (SCALA ANTINCENDIO EX-COLLEGIO) DI PROPRIETA' SANTEGIDIO ..... 149 mq

AREE PER VIABILITA' CARRAIA DA DISMETTERE IN SEDE DI STIPULA DELLA CONVENZIONE ..... 1162 mq

AREE PER VIABILITA' PEDONALE (PUBBLICI SERVIZI) DA CEDERE GRATUITAMENTE IN SEDE DI STIPULA DELLA CONVENZIONE ..... 218 mq

AREE PER PARCHEGGI E CABINA ELETTRICA (PUBBLICI SERVIZI) DA CEDERE GRATUITAMENTE PRIMA DEL RILASCIO DEL CERTIFICATO DI AGIBILITA' DELL' ULTIMO FABBRICATO PREVISTO (ma comunque entro il termine di validità del PEC) ..... 1382 mq

AREA VEICOLARE PUBBLICA DI SERVIZIO AI PARCHEGGI DA DISMETTERE NELLE MODALITA' PREVISTE PER LE AREE A PARCHEGGIO ..... 713 mq

ALVEO DELLA BEALERA DA DISMETTERE NELLE MODALITA' PREVISTE PER LE AREE A PARCHEGGIO ..... 194 mq

AREE PER VIABILITA' PEDONALE (PUBBLICI SERVIZI) DA CEDERE GRATUITAMENTE NELLE MODALITA' PREVISTE PER LE AREE A PARCHEGGIO ..... 278 mq

FABBRICATI ESISTENTI AL CONTORNO

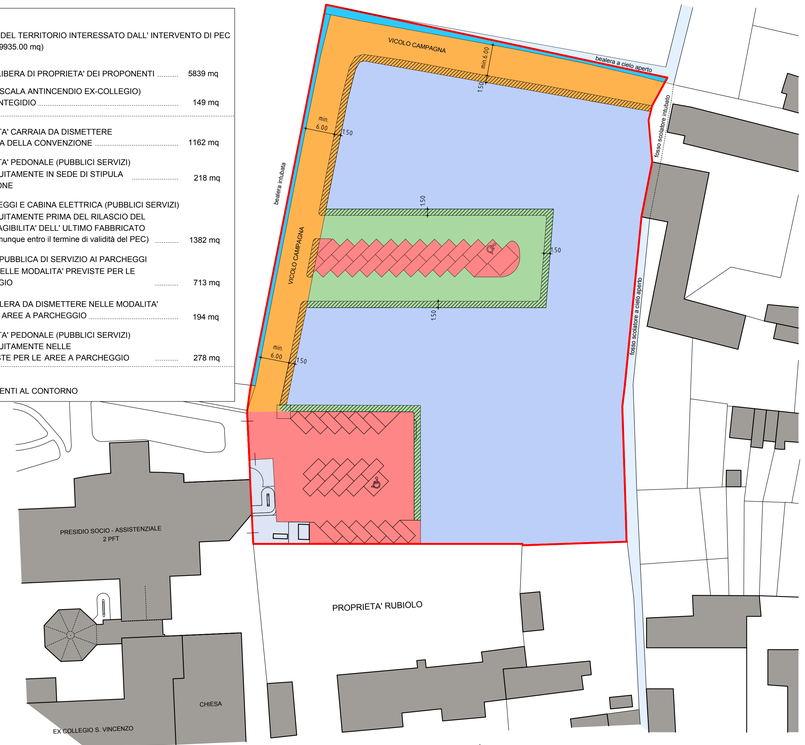

PLANIMETRIA scala 1/500