

COMUNE DI SCARNAFIGI
PIANO REGOLATORE GENERALE
(APPROVATO CON D.G.R. N. 46-17205 DEL 02/08/1999)

VARIANTE STRUTTURALE 2019
(la Variante art. 17 c. 4, L.R. 30/77 c. 6, n. 44/1)

TAV. 11:
Azzonamento Area Ricettiva e Terziaria T1

scala 1:2000

PROPOSTA TECNICA DEL PROGETTO PRELIMINARE ADOTTATA CON	D.C. NR. 4	DEL	02/04/2019
PROGETTO PRELIMINARE ADOTTATO CON	D.C. NR. 33	DEL	18/12/2019
PROPOSTA TECNICA DEL PROGETTO DEFINITIVO ADOTTATA CON	D.G.C. NR. 26	DEL	08/04/2020
PROGETTO DEFINITIVO APPROVATO CON	D.C. NR. DEL		

Stipendi:

Segretario Comunale:


Responsabile del Procedimento:

PROGETTO

Direttore tecnico
Arch. Paolo Guallo
Arch. Fabio Gallo

Catagorata aggiornata aprile 2012

6.110.62.00

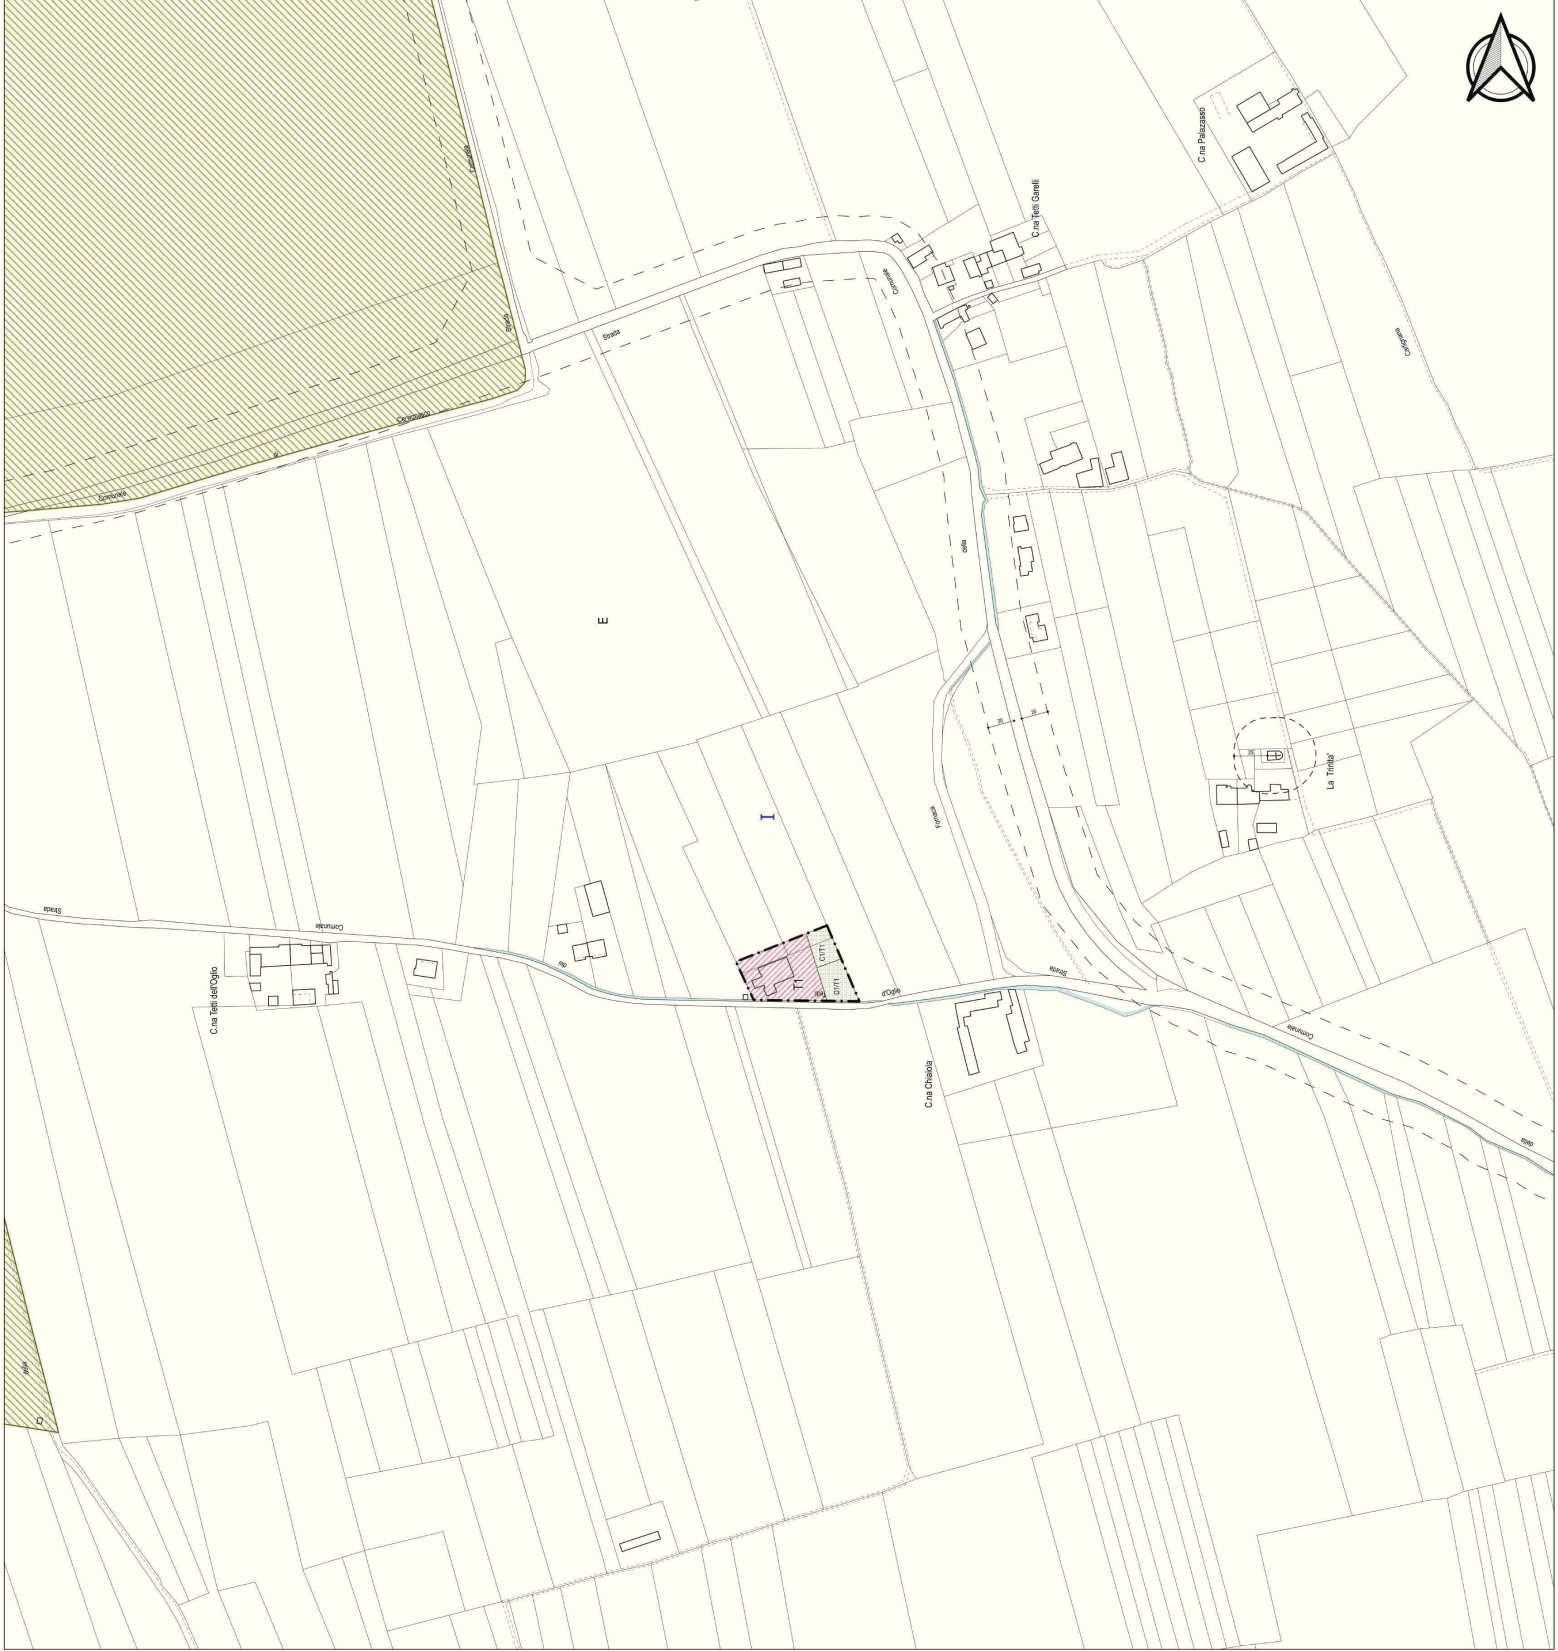

LEGENDA

- Contorni Comunali
- Limite territoriale di zona omogenea
- T1 - Area destinata ad insediamenti ricettivi e terziari di completamento
- E - Aree destinate a produzione agricola
- Termini dell'Ordine Mauriziano oggetto di dichiarazione di notevole interesse Pubblico art. 136, c. 1, lett. c. D. Lgs. 42/04 (D.G.R. 04/08/2014 nr. 37-227)
- Spazi pubblici esistenti per aree residenziali
- Spazi pubblici in progetto per aree residenziali
- Viabilità esistente
- Fascia di rispetto da viabilità
- Fascia di rispetto alle Chiese
- Classe dell'idoneità all'utilizzazione urbanistica - vedi art. 41 N.T.A.
- Classe I
- Classe II
- Classe IIIa1
- Classe IIIa
- IIIb1M
- IIIb1H
- IIIc

Classe geologiche

- Classe I
- Classe II
- Classe IIIa1
- Classe IIIa
- IIIb1M
- IIIb1H
- IIIc